


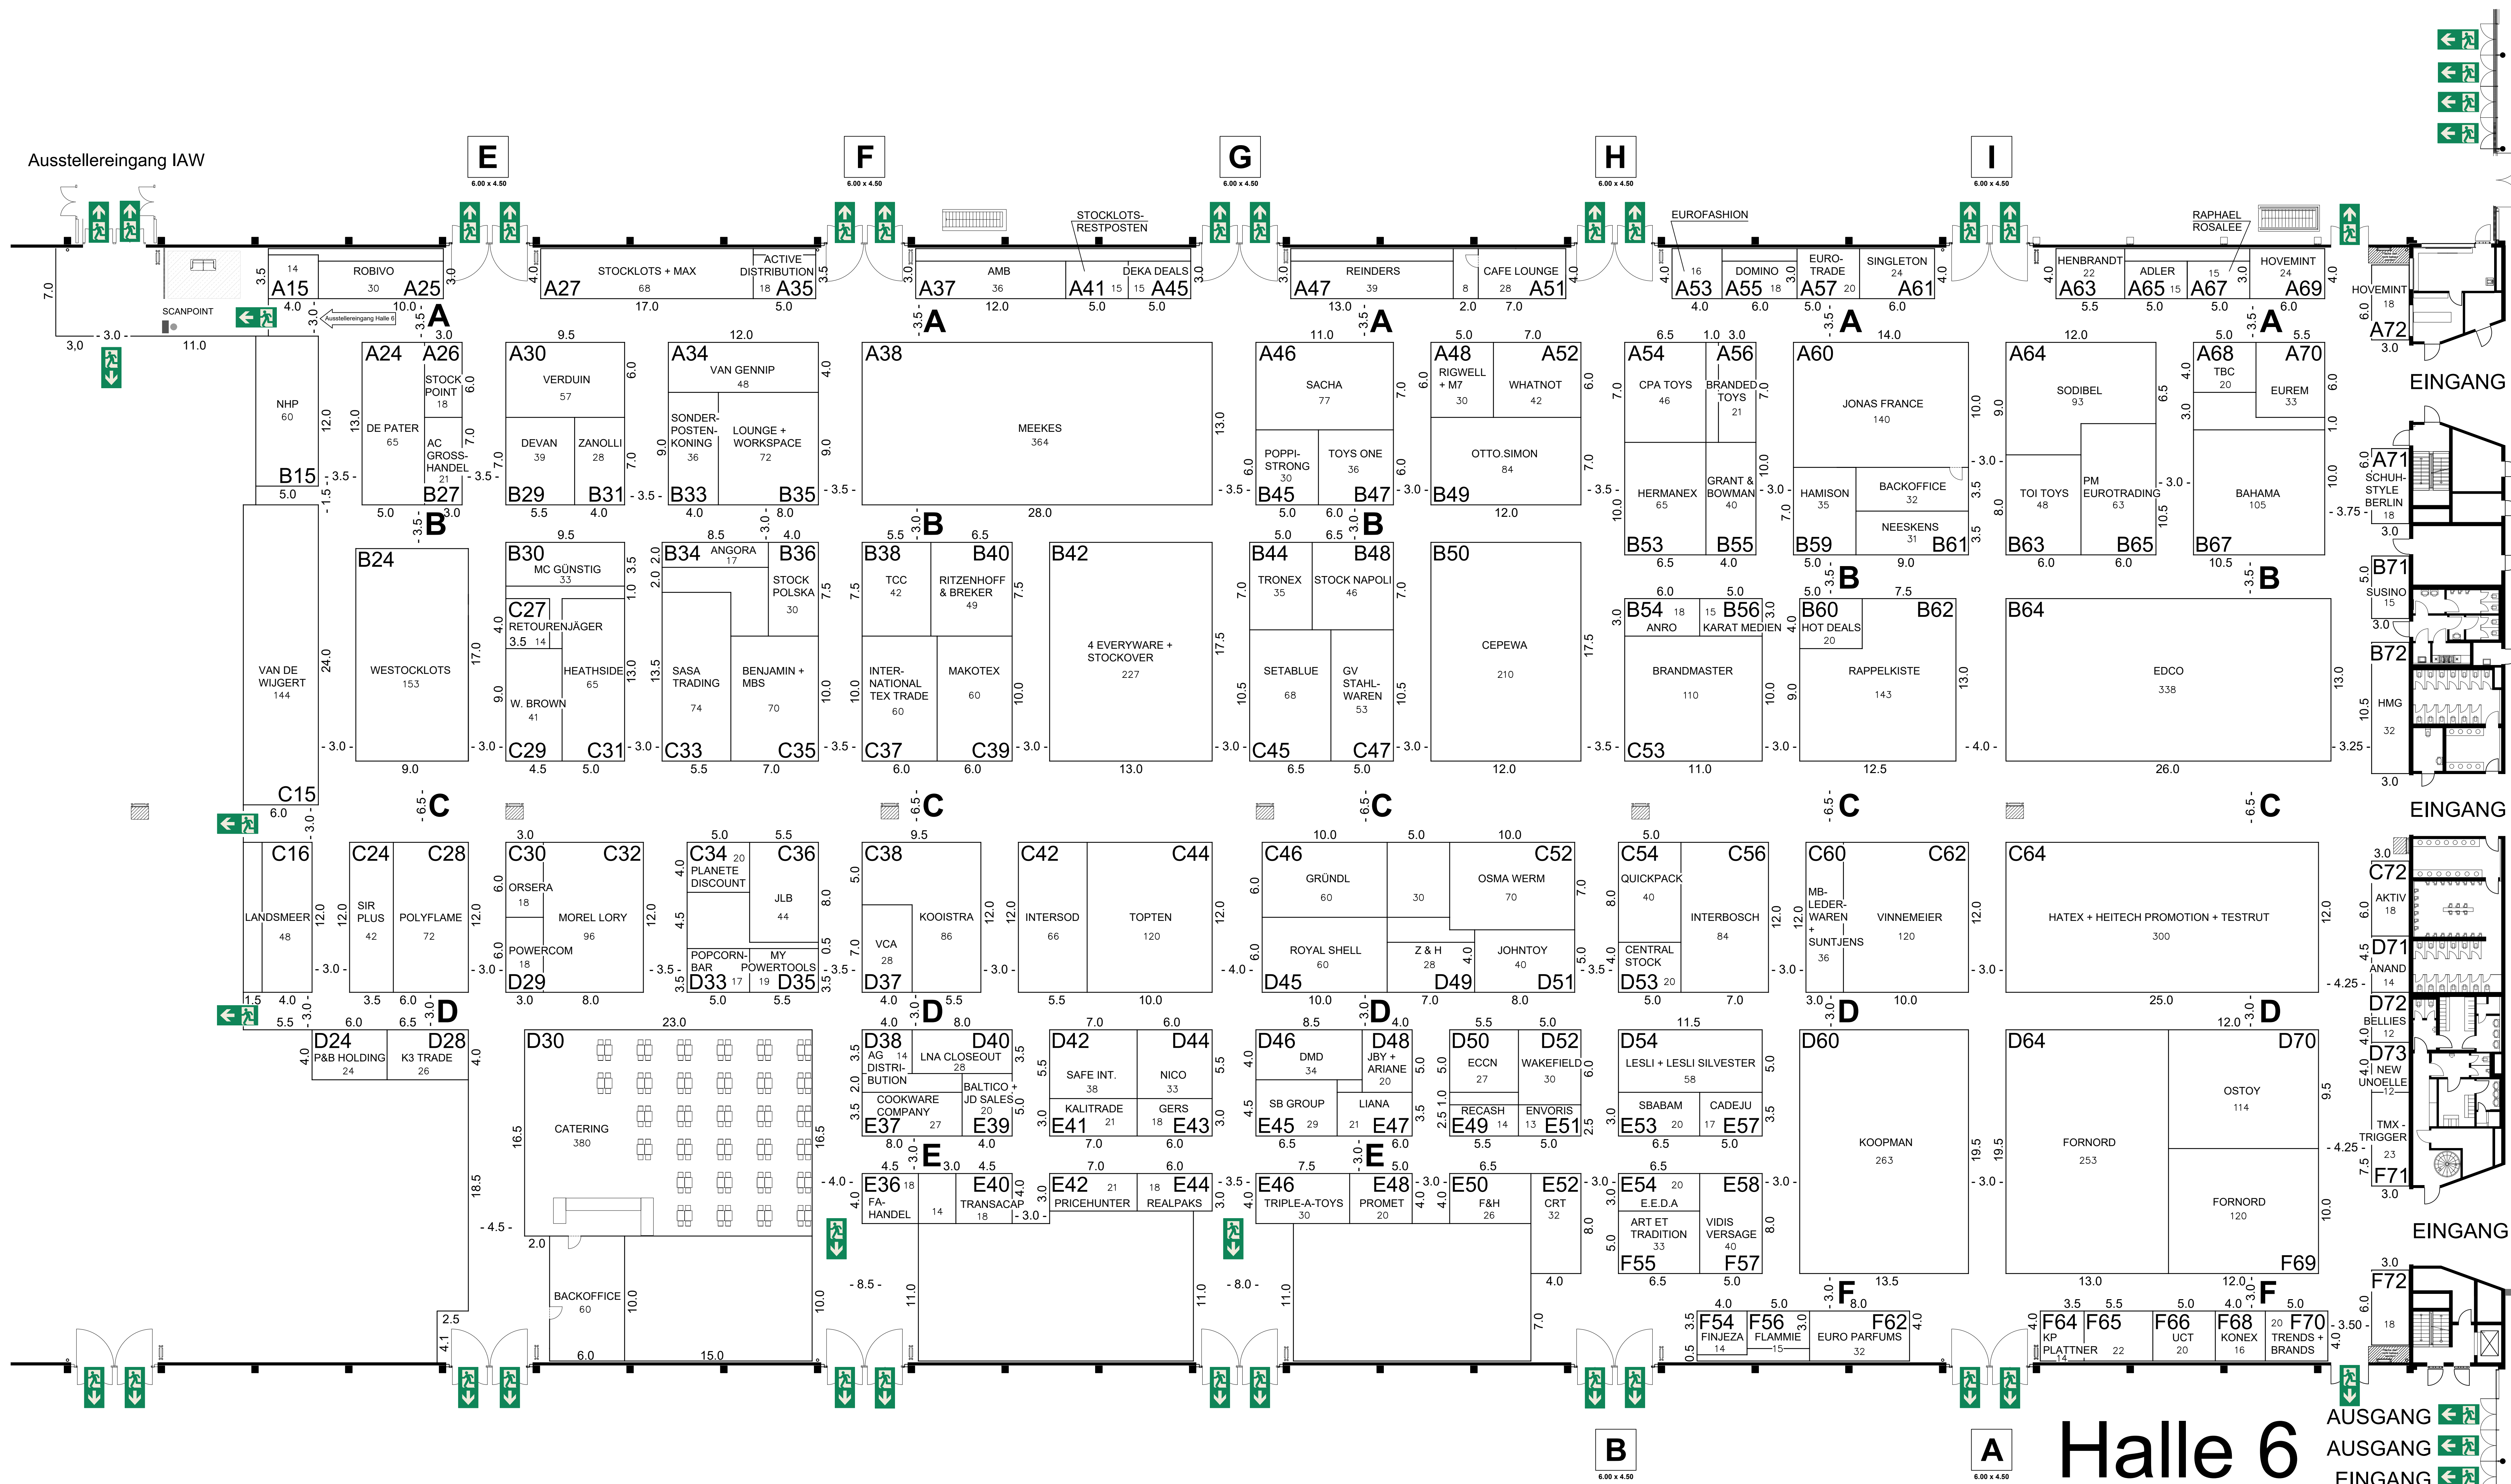


Legende / Key

- Scancheck
- Supervisor
- Tensatoren
- Streifenvorhang
- Blumenkästen
- Infotresen
- Teppich

Halle	Beschickungstor	Breite	Höhe
6	D	6,00 m	6,00 m
6	A, B, C, E, F, G, H, I	6,00 m	4,50 m

ACHTUNG,
besondere Standbaurichtlinien im Messeboulevard:
1. Standwände max. 30% vom Umfang der Grundfläche
2. Aufbauhöhe max. 3,00 m
3. Standüberdeckungen sind nicht zulässig

Alle Maße sind vor Ort zu prüfen !

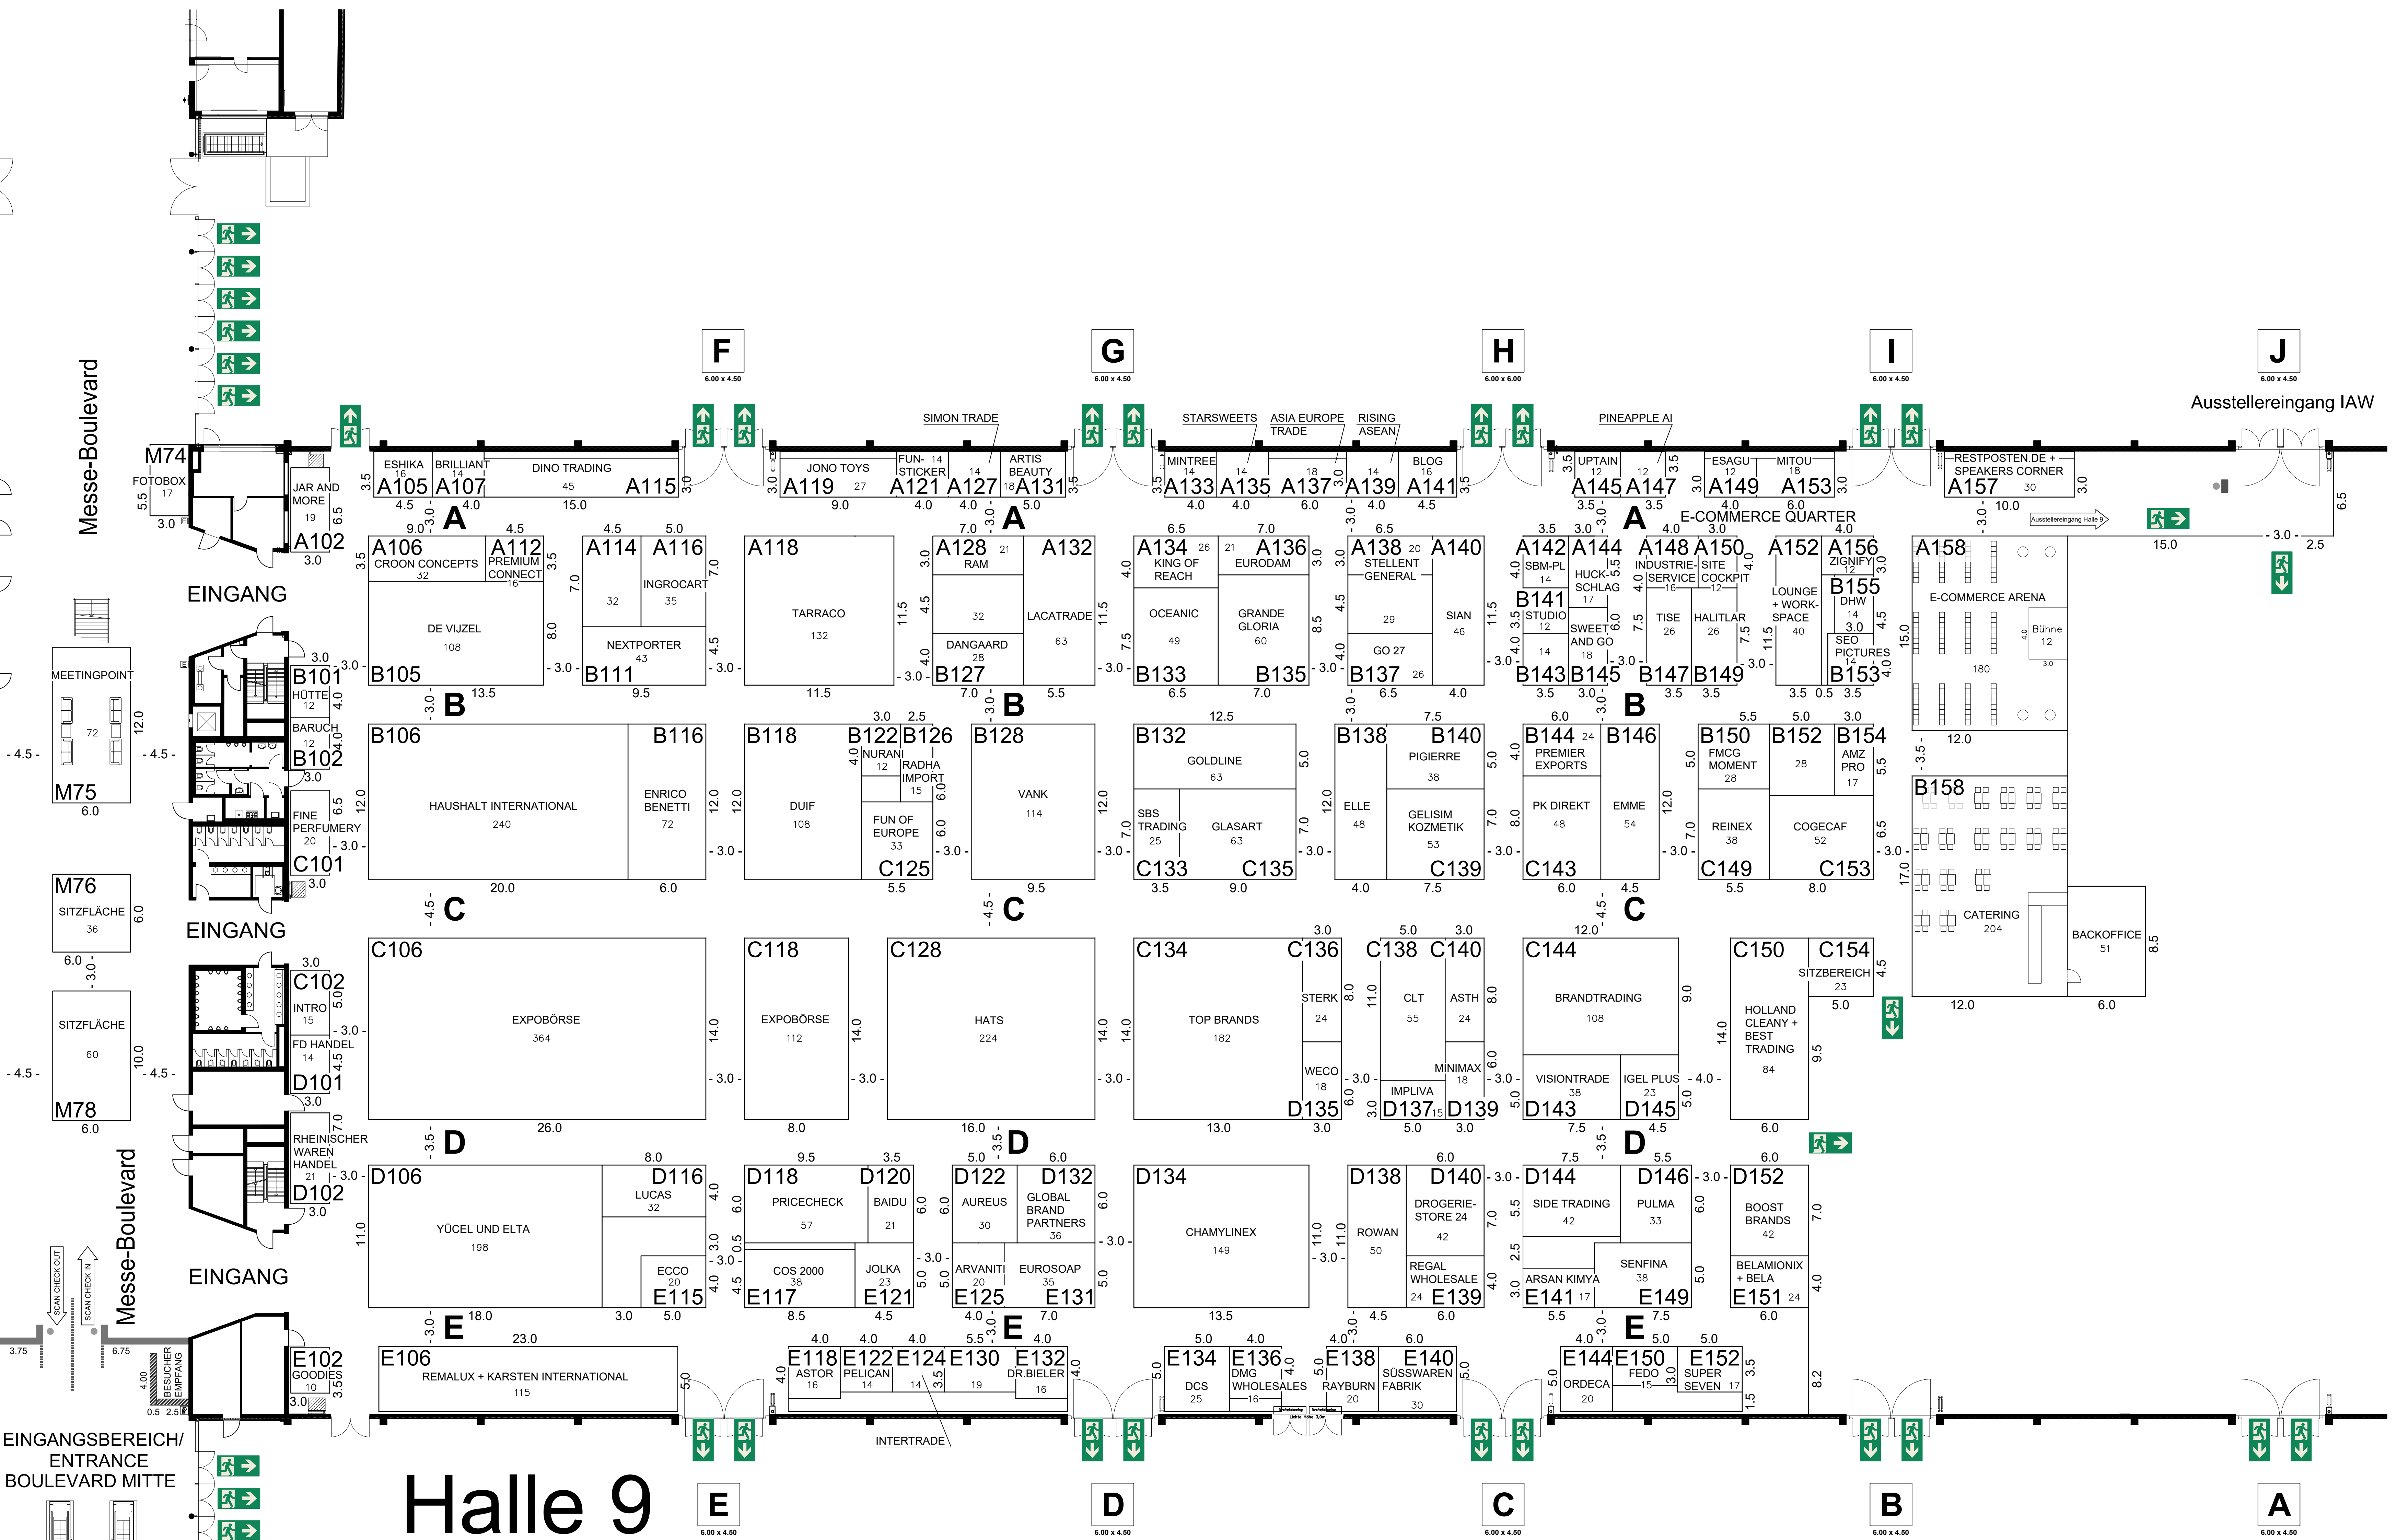

Legende / Key

- Scancheck
- Supervisor
- Tensatoren
- Streifenvorhang
- Blumenkästen
- Infotresen
- Teppich

Halle	Beschickungstor	Breite	Höhe
9	H	6,00 m	6,00 m
9	A, B, C, D, E, F, G, I, J	6,00 m	4,50 m

ACHTUNG,
besondere Standbaurichtlinien im Messeboulevard:
1. Standwände max. 30% vom Umfang der Grundfläche
2. Aufbauhöhe max. 3,00 m
3. Standüberdeckungen sind nicht zulässig

Alle Maße sind vor Ort zu prüfen !

IAW - Messe
Internationale Aktionswaren- und Importmesse
02.-04. September 2025

Stand vom: 20.08.2025 Maßstab 1:200 Gez.: ZBE